
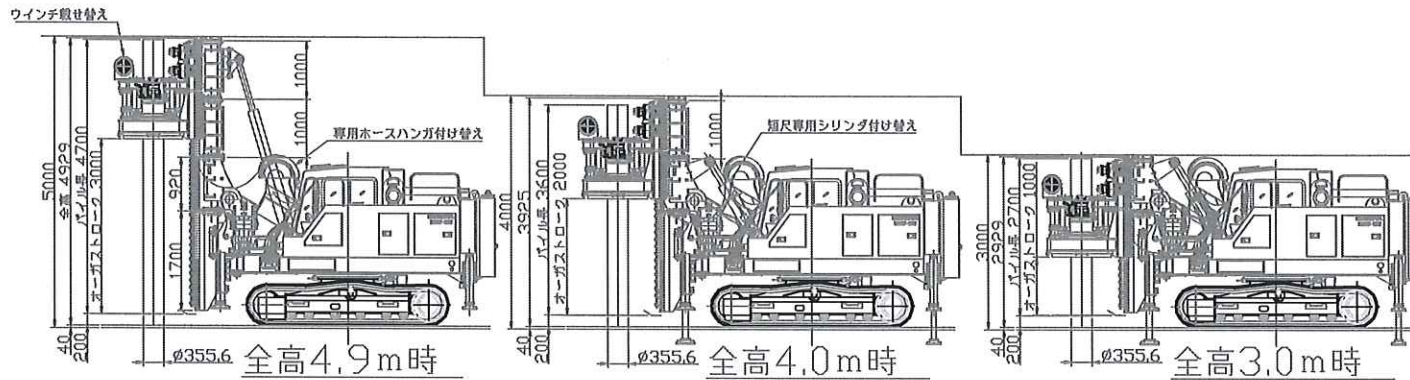


御参考図

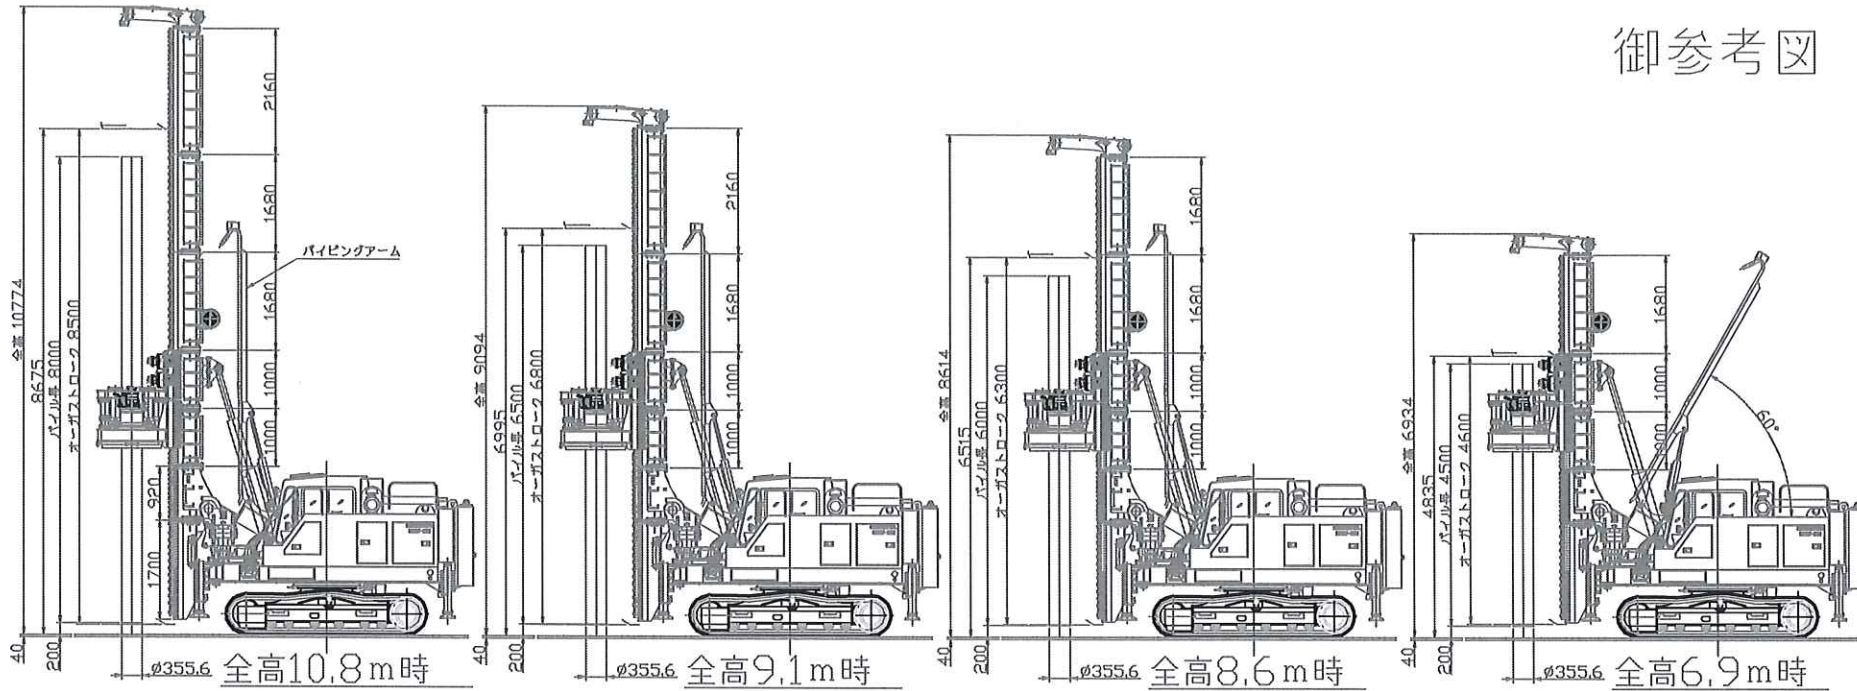

サンテクノ殿向けDHJ25

注、本図のクサビチャック式中抜きオーガは計画図であり、寸法等が変更になる場合があります。クサビチャック式中抜きオーガ組合せ計画図

A259 JS688 0

(Scale=1/60)